




17,33 m



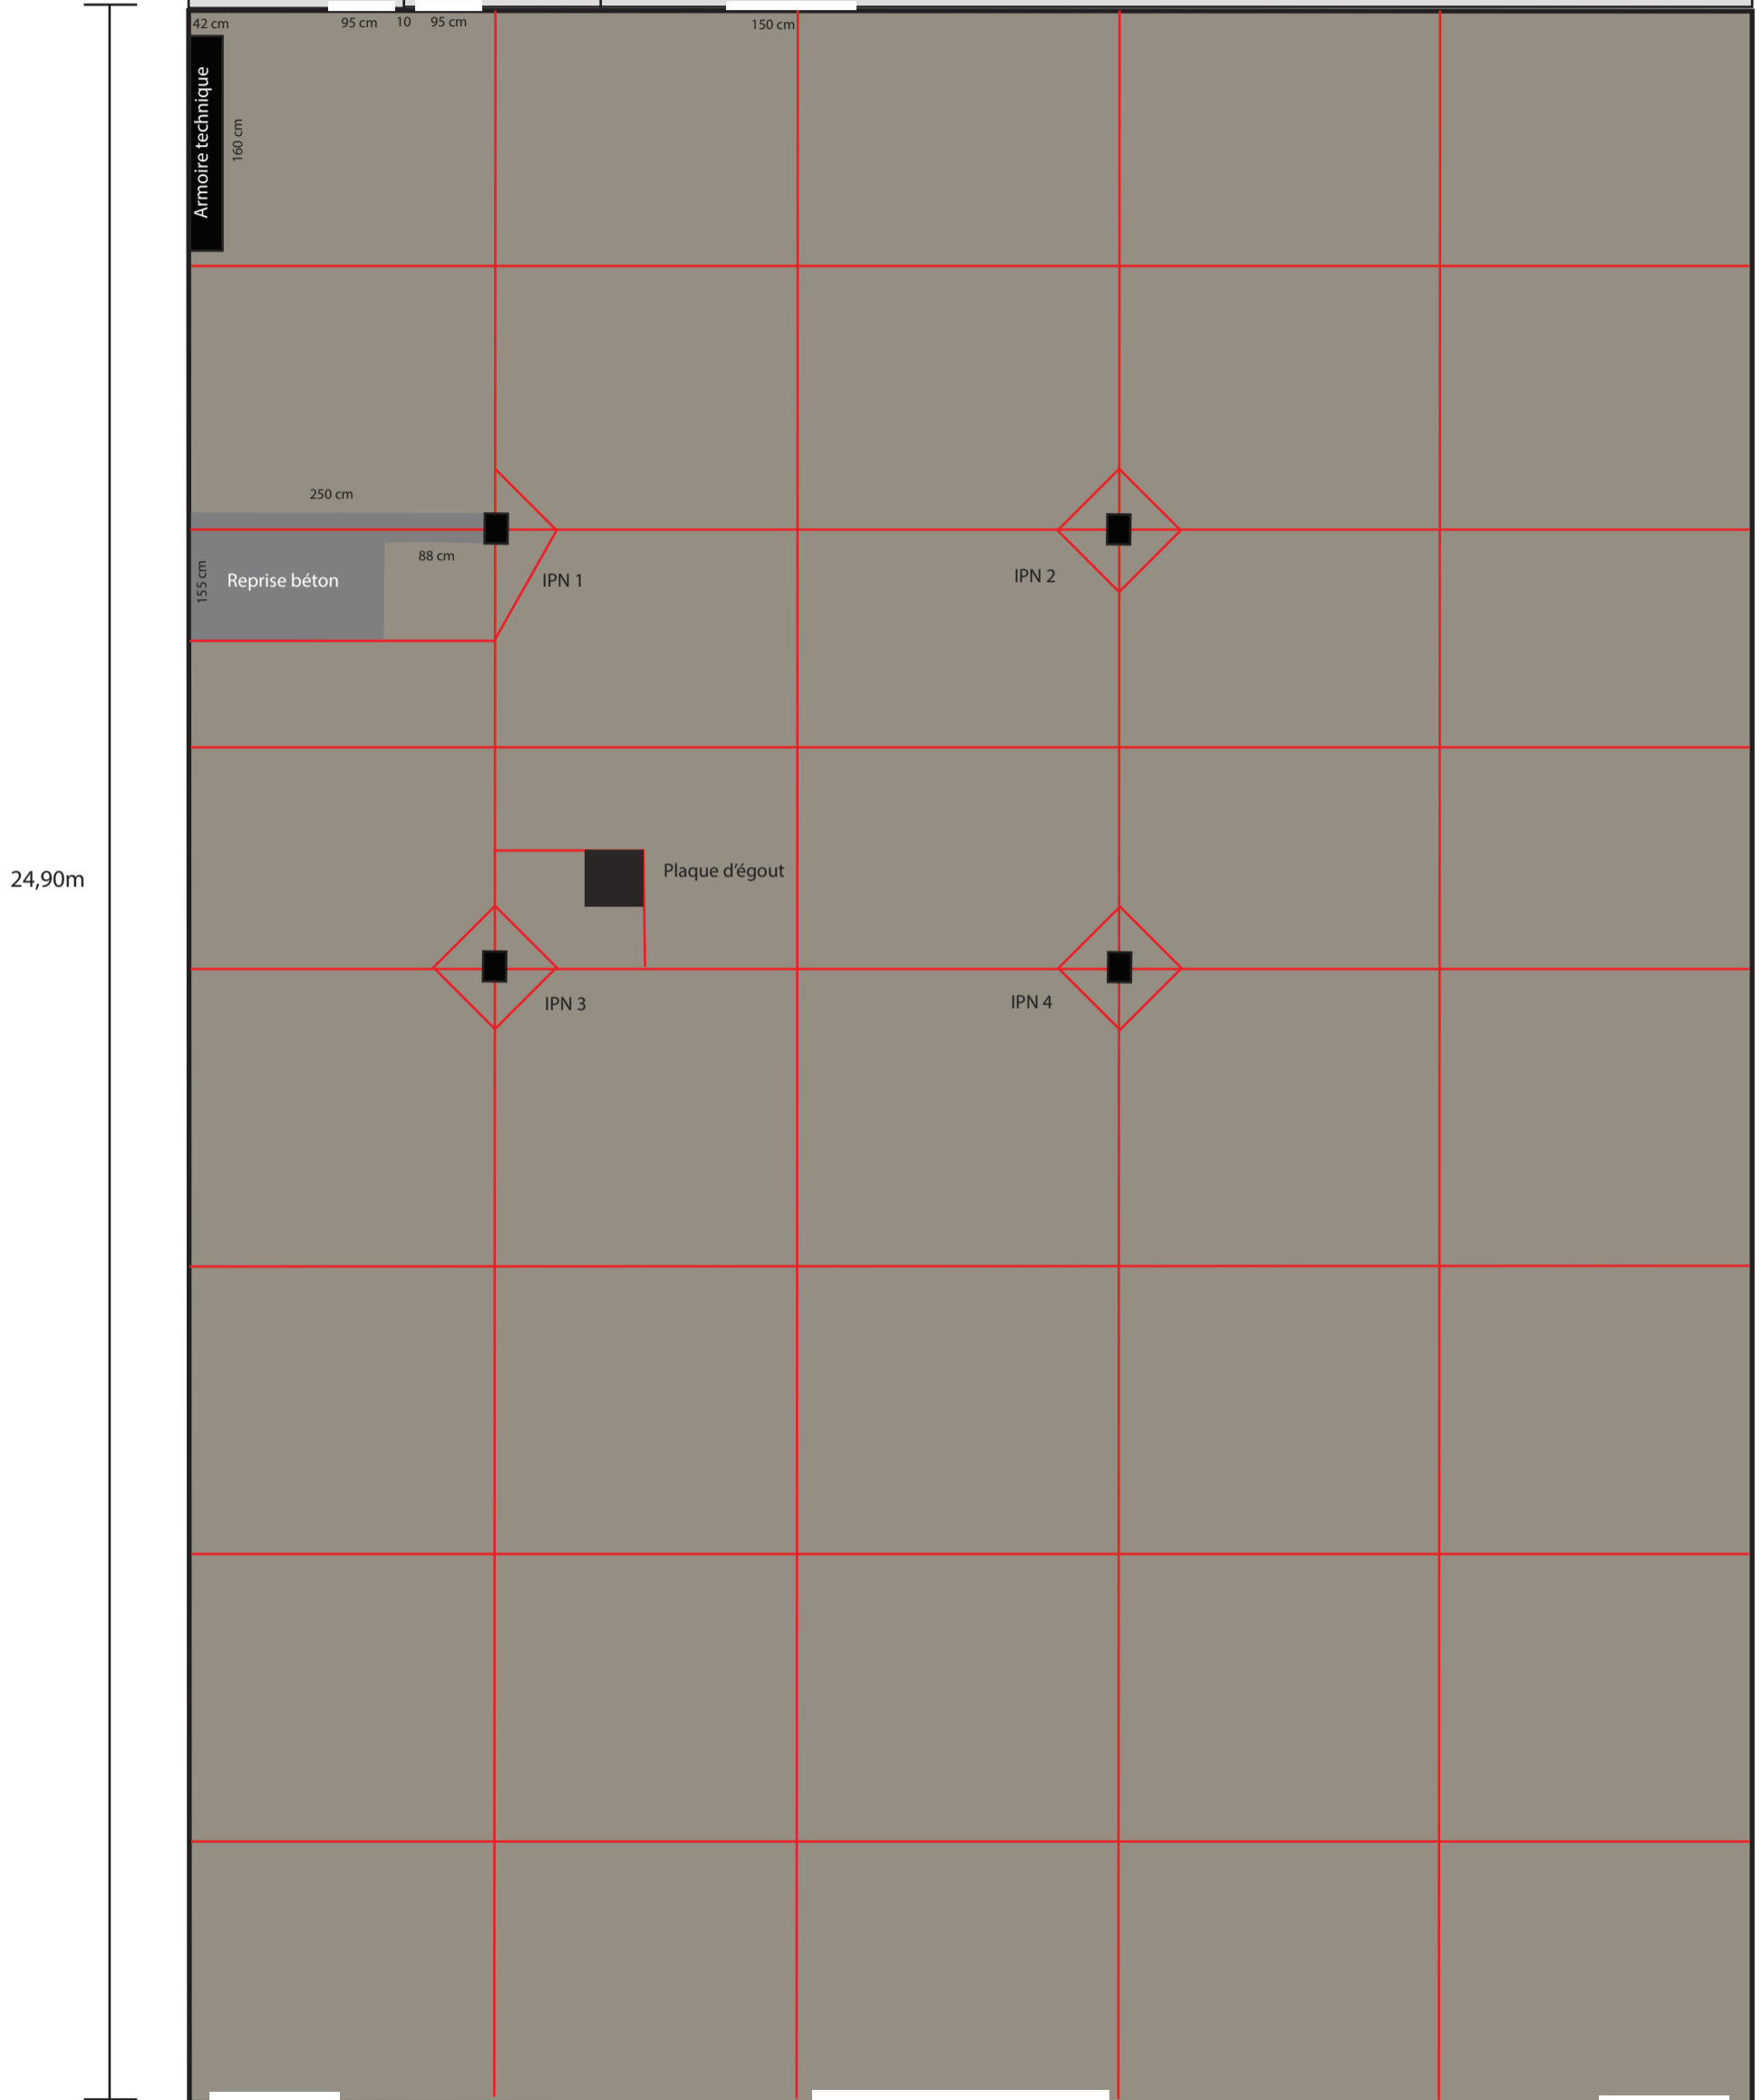


24,90m

ENTREE 1 (ouverture vers extérieur)

ENTREE 2 (ouverture vers extérieur)
Type porte de garage.

ENTREE 3 (ouverture vers extérieur)

-  Joints de dilatation
-  Surface projet

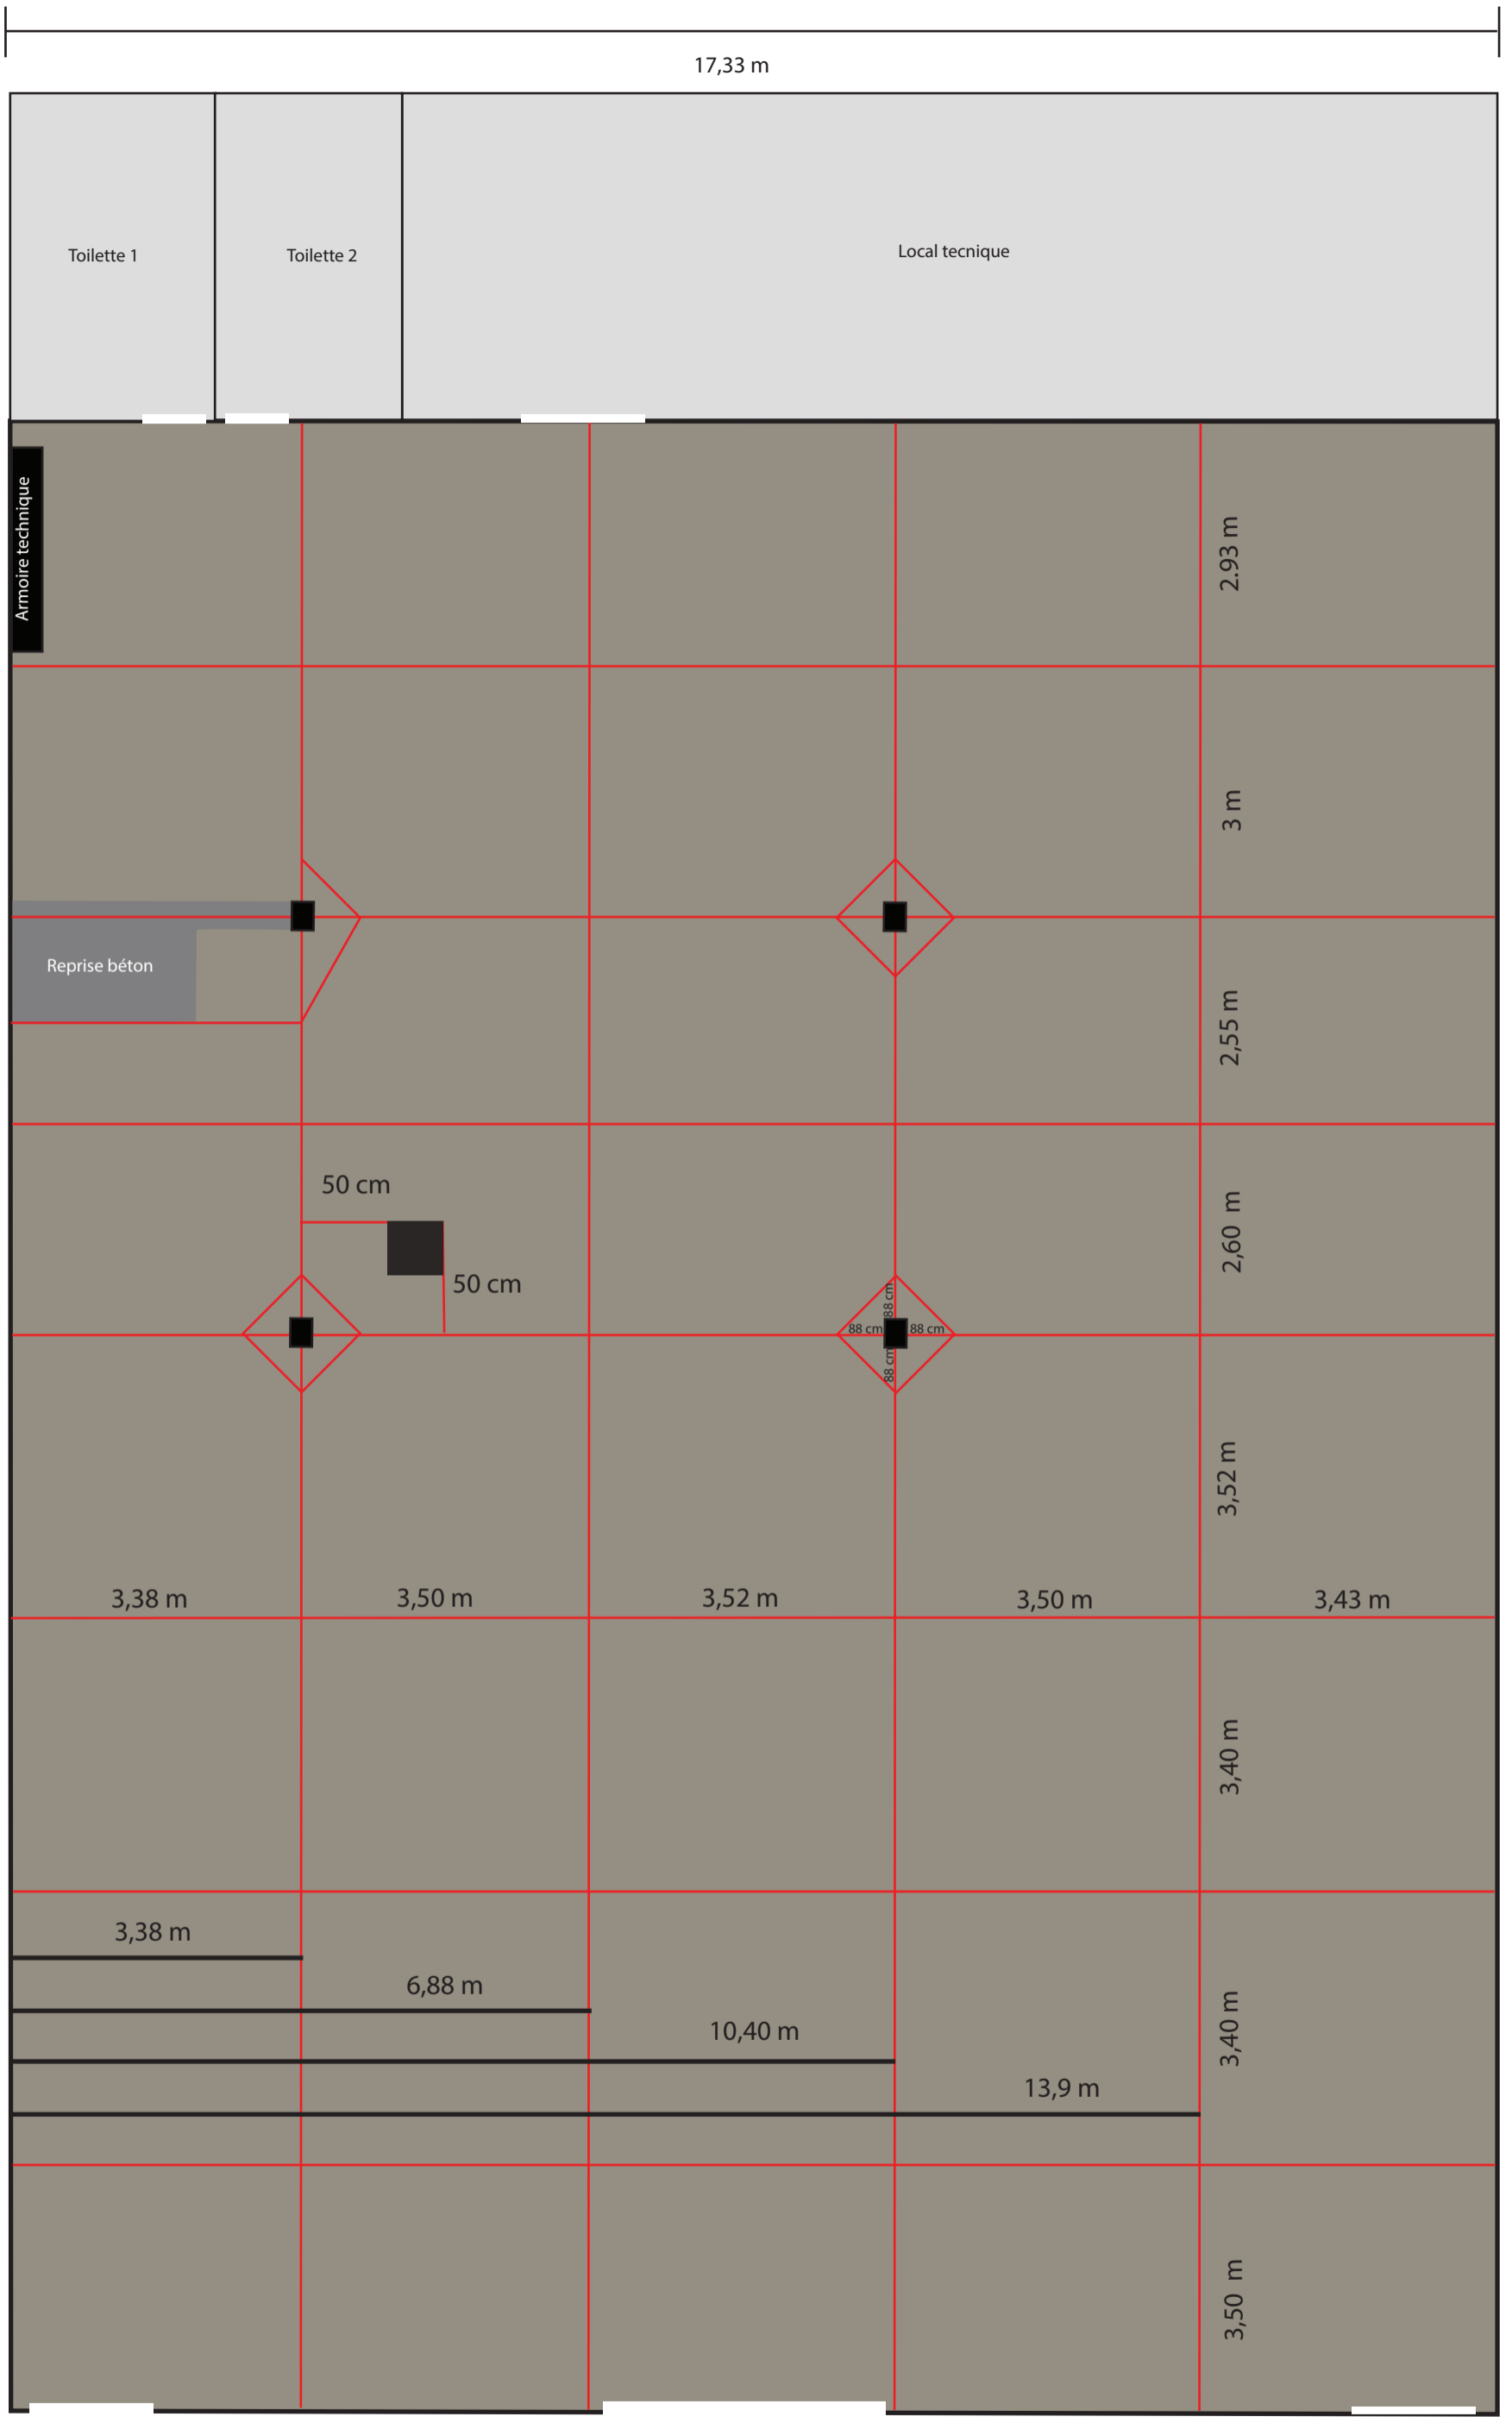

17,33 m

Toilette 1

Toilette 2

Local technique

Armoire technique

Reprise béton

2,93 m

3 m

2,55 m

2,60 m

3,52 m

3,40 m

3,40 m

3,50 m

24,90m

50 cm

50 cm

88 cm
88 cm
88 cm
88 cm

3,38 m

3,50 m

3,52 m

3,50 m

3,43 m

3,38 m

6,88 m

10,40 m

13,9 m

ENTREE 1 (ouverture vers extérieur)

ENTREE 2 (ouverture vers extérieur)
Type porte de garage.

ENTREE 3 (ouverture vers extérieur)



DETAILS DES IPN,
Implantation au sol et cotes.



IPN 1 et reprise béton.



IPN 2 et 4

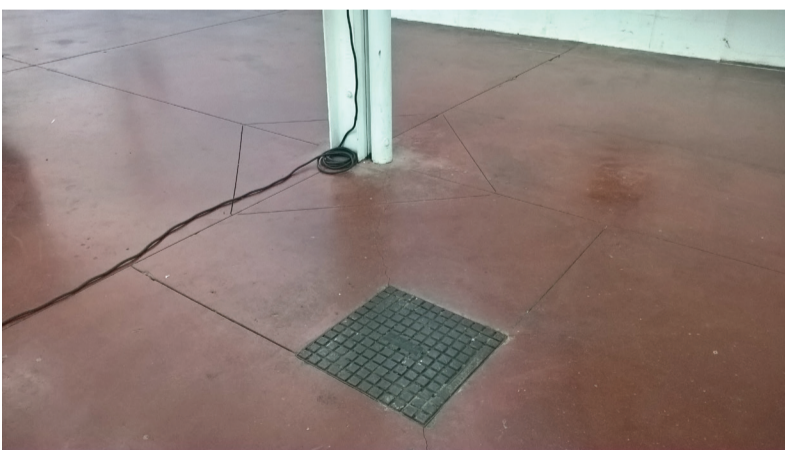
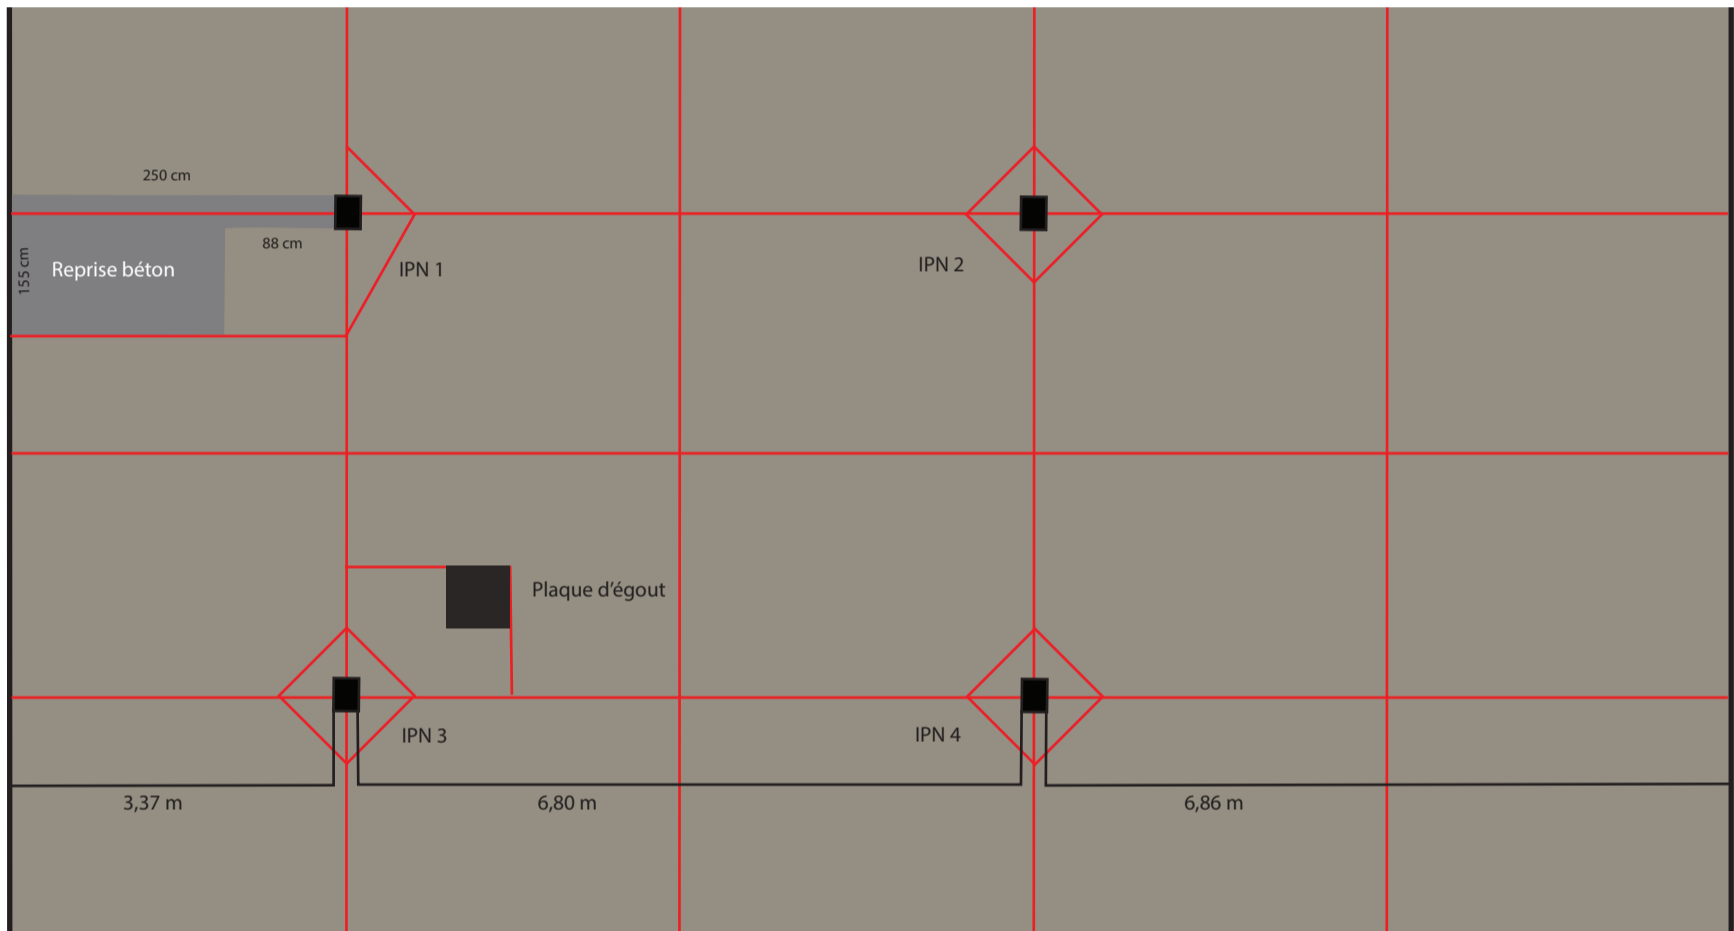


IPN 3

IPN 2 et 4



Dénivelé du pas-de-porte,
Porte à bascule centrale.

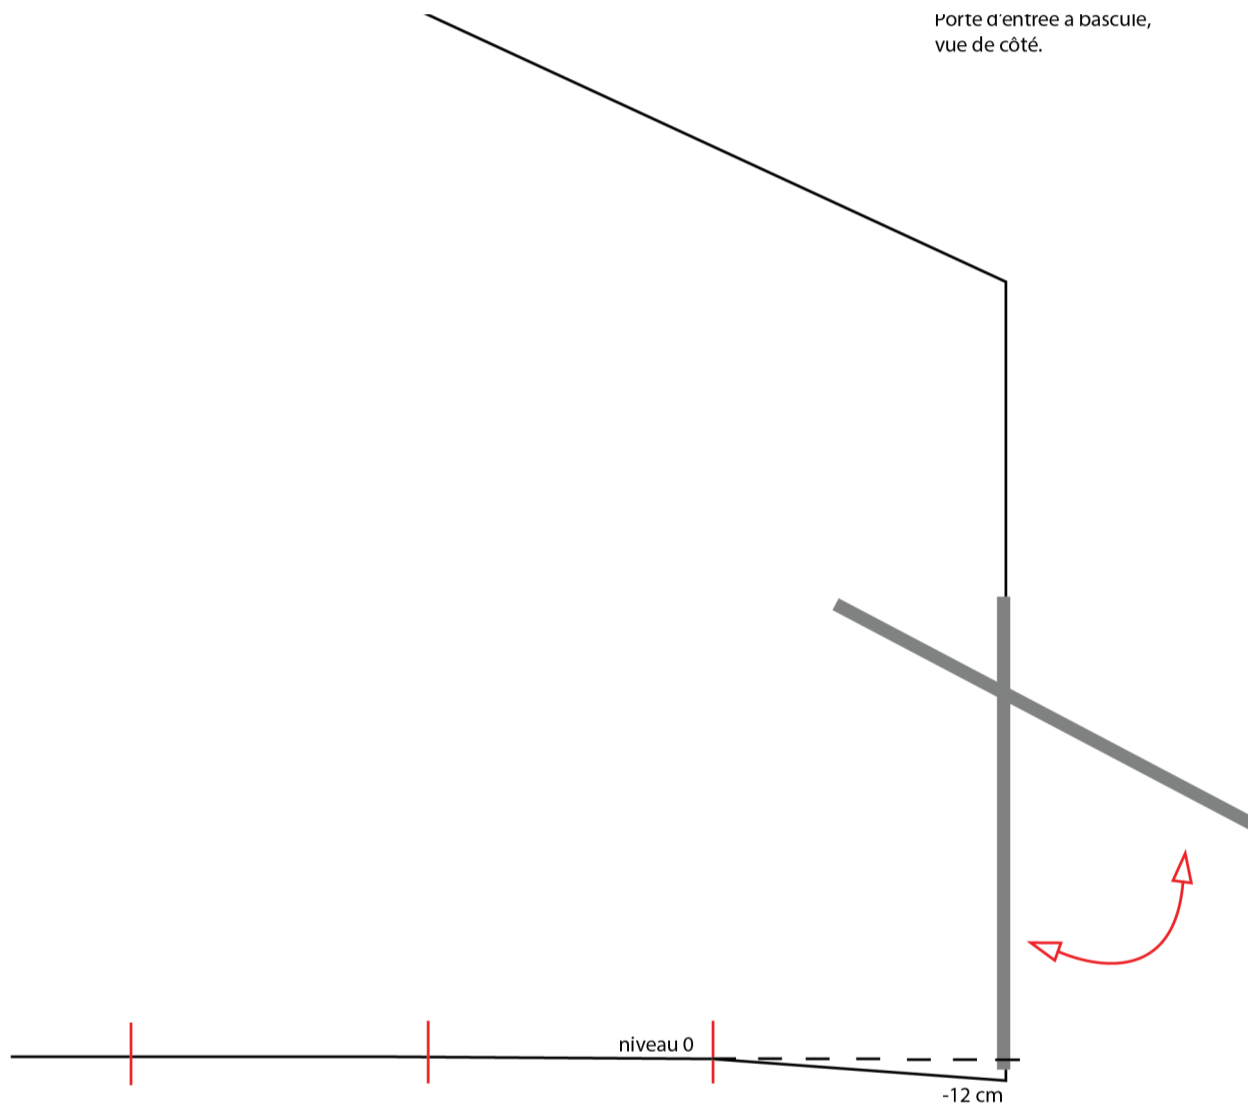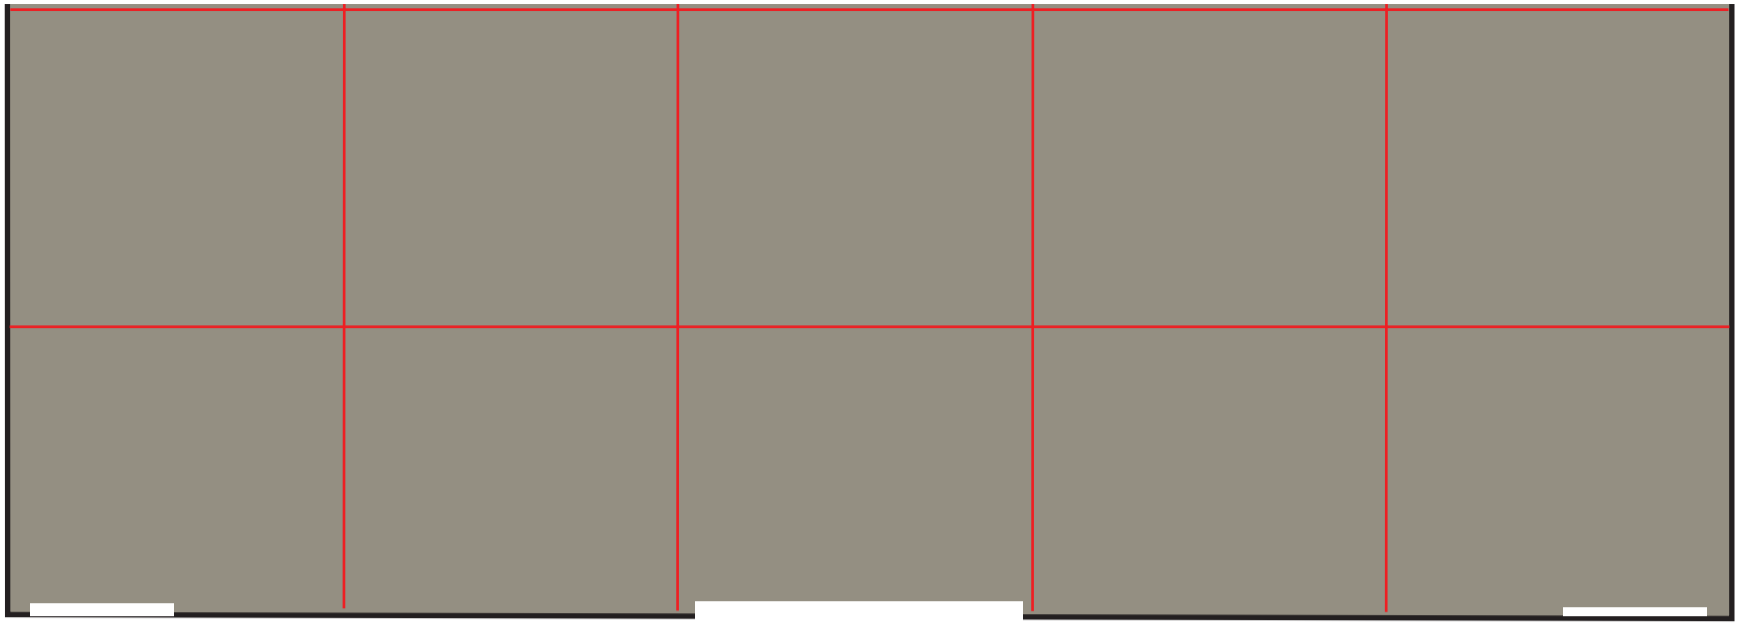

— Joints de dilatation

